

koordináčn výkres

odvodnn zmny . 2 územnho plnu Vlastiboř



Legenda


- hranice katastrlnch územ
- řešen územ
- aktualizované zastavn územ k 1. 6. 2024
- zastaviteln plocha
- koridor plošn vymezen
 - koridor plošn vymezen územnm plnem
- územn systm ekologick stability
 - nadregionln biocentrum

plochy s rozdílnm zpsobem využit

- | stabilizované | nvrh | |
|---------------|-------|---|
| BV | BV | bydlen venkovsk |
| BH | BH | bydlen hromadn |
| RI | RI | rekreace individuln |
| OV | OV | obansk vybaven veejn |
| PU | PU | veejn prostranstv vseobecn |
| SU | SU | smšen obytn vseobecn |
| DS | DS | doprava silnin |
| DS.p | DS.p | doprava silnin - parkovist a garže |
| DD | DD | doprava dražn |
| TU | TU | technick infrastruktura vseobecn |
| VL | VL | vyroba lehk |
| VZ | VZ | vyroba zemdlnsk a lesnick |
| ZZ | ZZ | zele - zahrady a sady |
| ZK | ZK | zele krajinn |
| WU | WU | vodn a vodo hospodrsk vseobecn |
| LU | LU | lesn vseobecn |
| AU | AU | zemdlnsk vseobecn |
| MU | MU | smšen nezastavnho územ vseobecn |

dležit omezen v územ

- elektrick stanice
- elektrick veden vysokho napt
- ochrann psmo elektrizan soustavy
- komunikan veden vetn ochrannho psmo
- radioreleov trasa
- vodovod vetn ochrannho psmo
- silnice
- ochrann psmo silnic
- eleznin draha
- ochrann psmo eleznin drahy
- nemovit kulturn pamtka
- vodn tok
- vzdlenost 30 m od okraje lesa
- NATURA 2000 - evropsk vznamn lokalita
- sesuvn územ
- územ s archeologickmi nlezy kategorie II.
- aktivn zona zplavovho územ
- územ zvlstn povodn pod vodnm dilem
- zplavovho územ

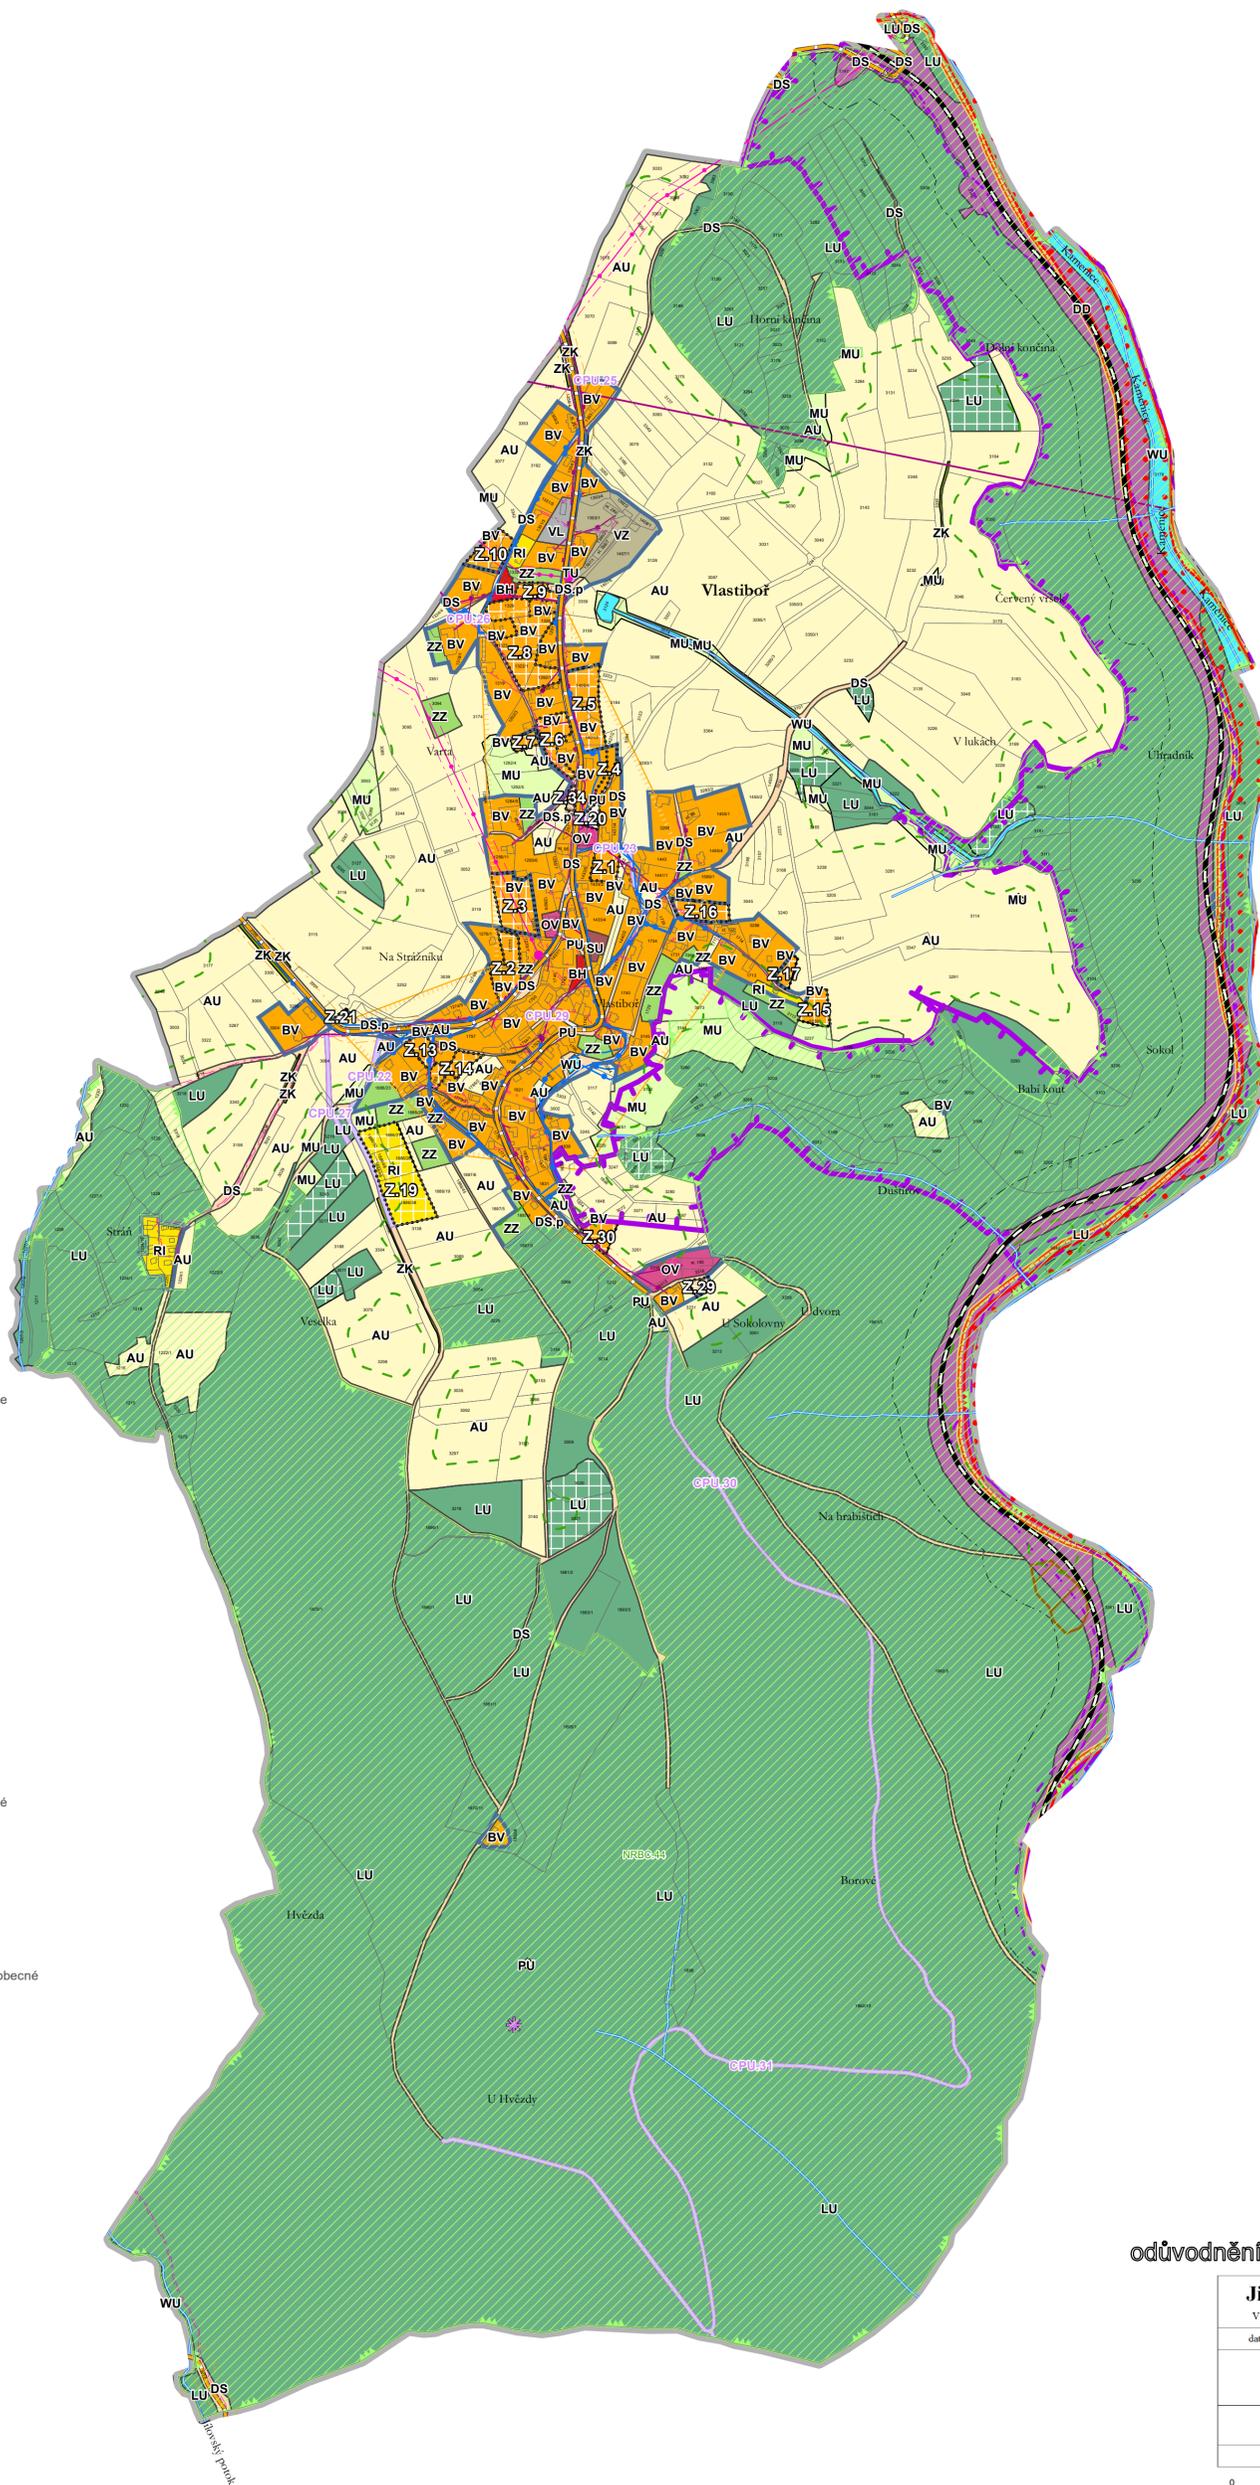

koordináčn výkres odvodnn zmny . 2 územnho plnu Vlastiboř

Jitka Smtkov Vlastiboř 21, 392 01 Sobeslav	uztko projektant
datum vyhotoven: erven 2024	
vypncoval: Jitka Smtkov Vlastiml Smtka	
odpovdn projektant: Vlastiml Smtka	
islo par:	

