



schéma řešených území

změna č. 3 územního plánu Vlastiboř

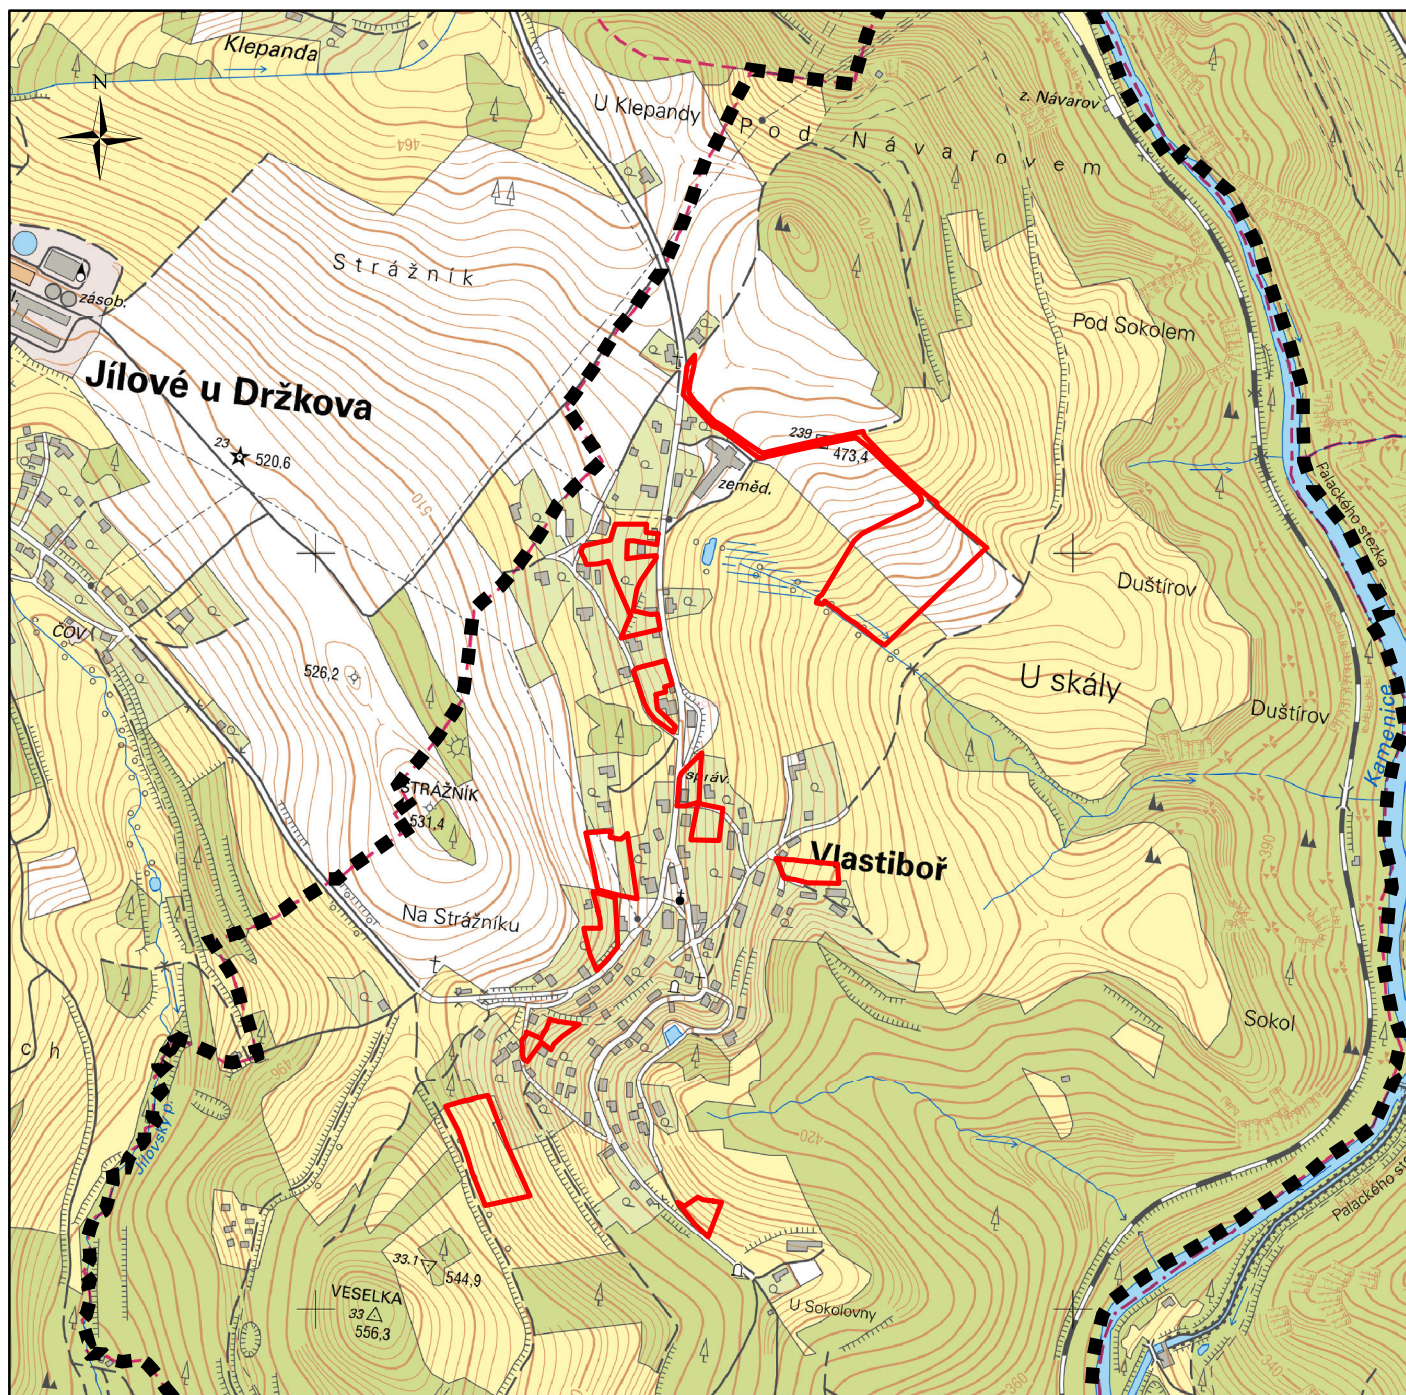

Legenda

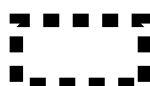

správní území



řešená území změny

Jitka Smítková

Vlastiboř 21, 392 01 Soběslav

datum vyhotovení: červen 2024

vypracoval:

Jitka Smítková
Vlastimil Smítka

odpovědný projektant:

Vlastimil Smítka

číslo paré:

razítko projektant



měřítko 1:10 000