
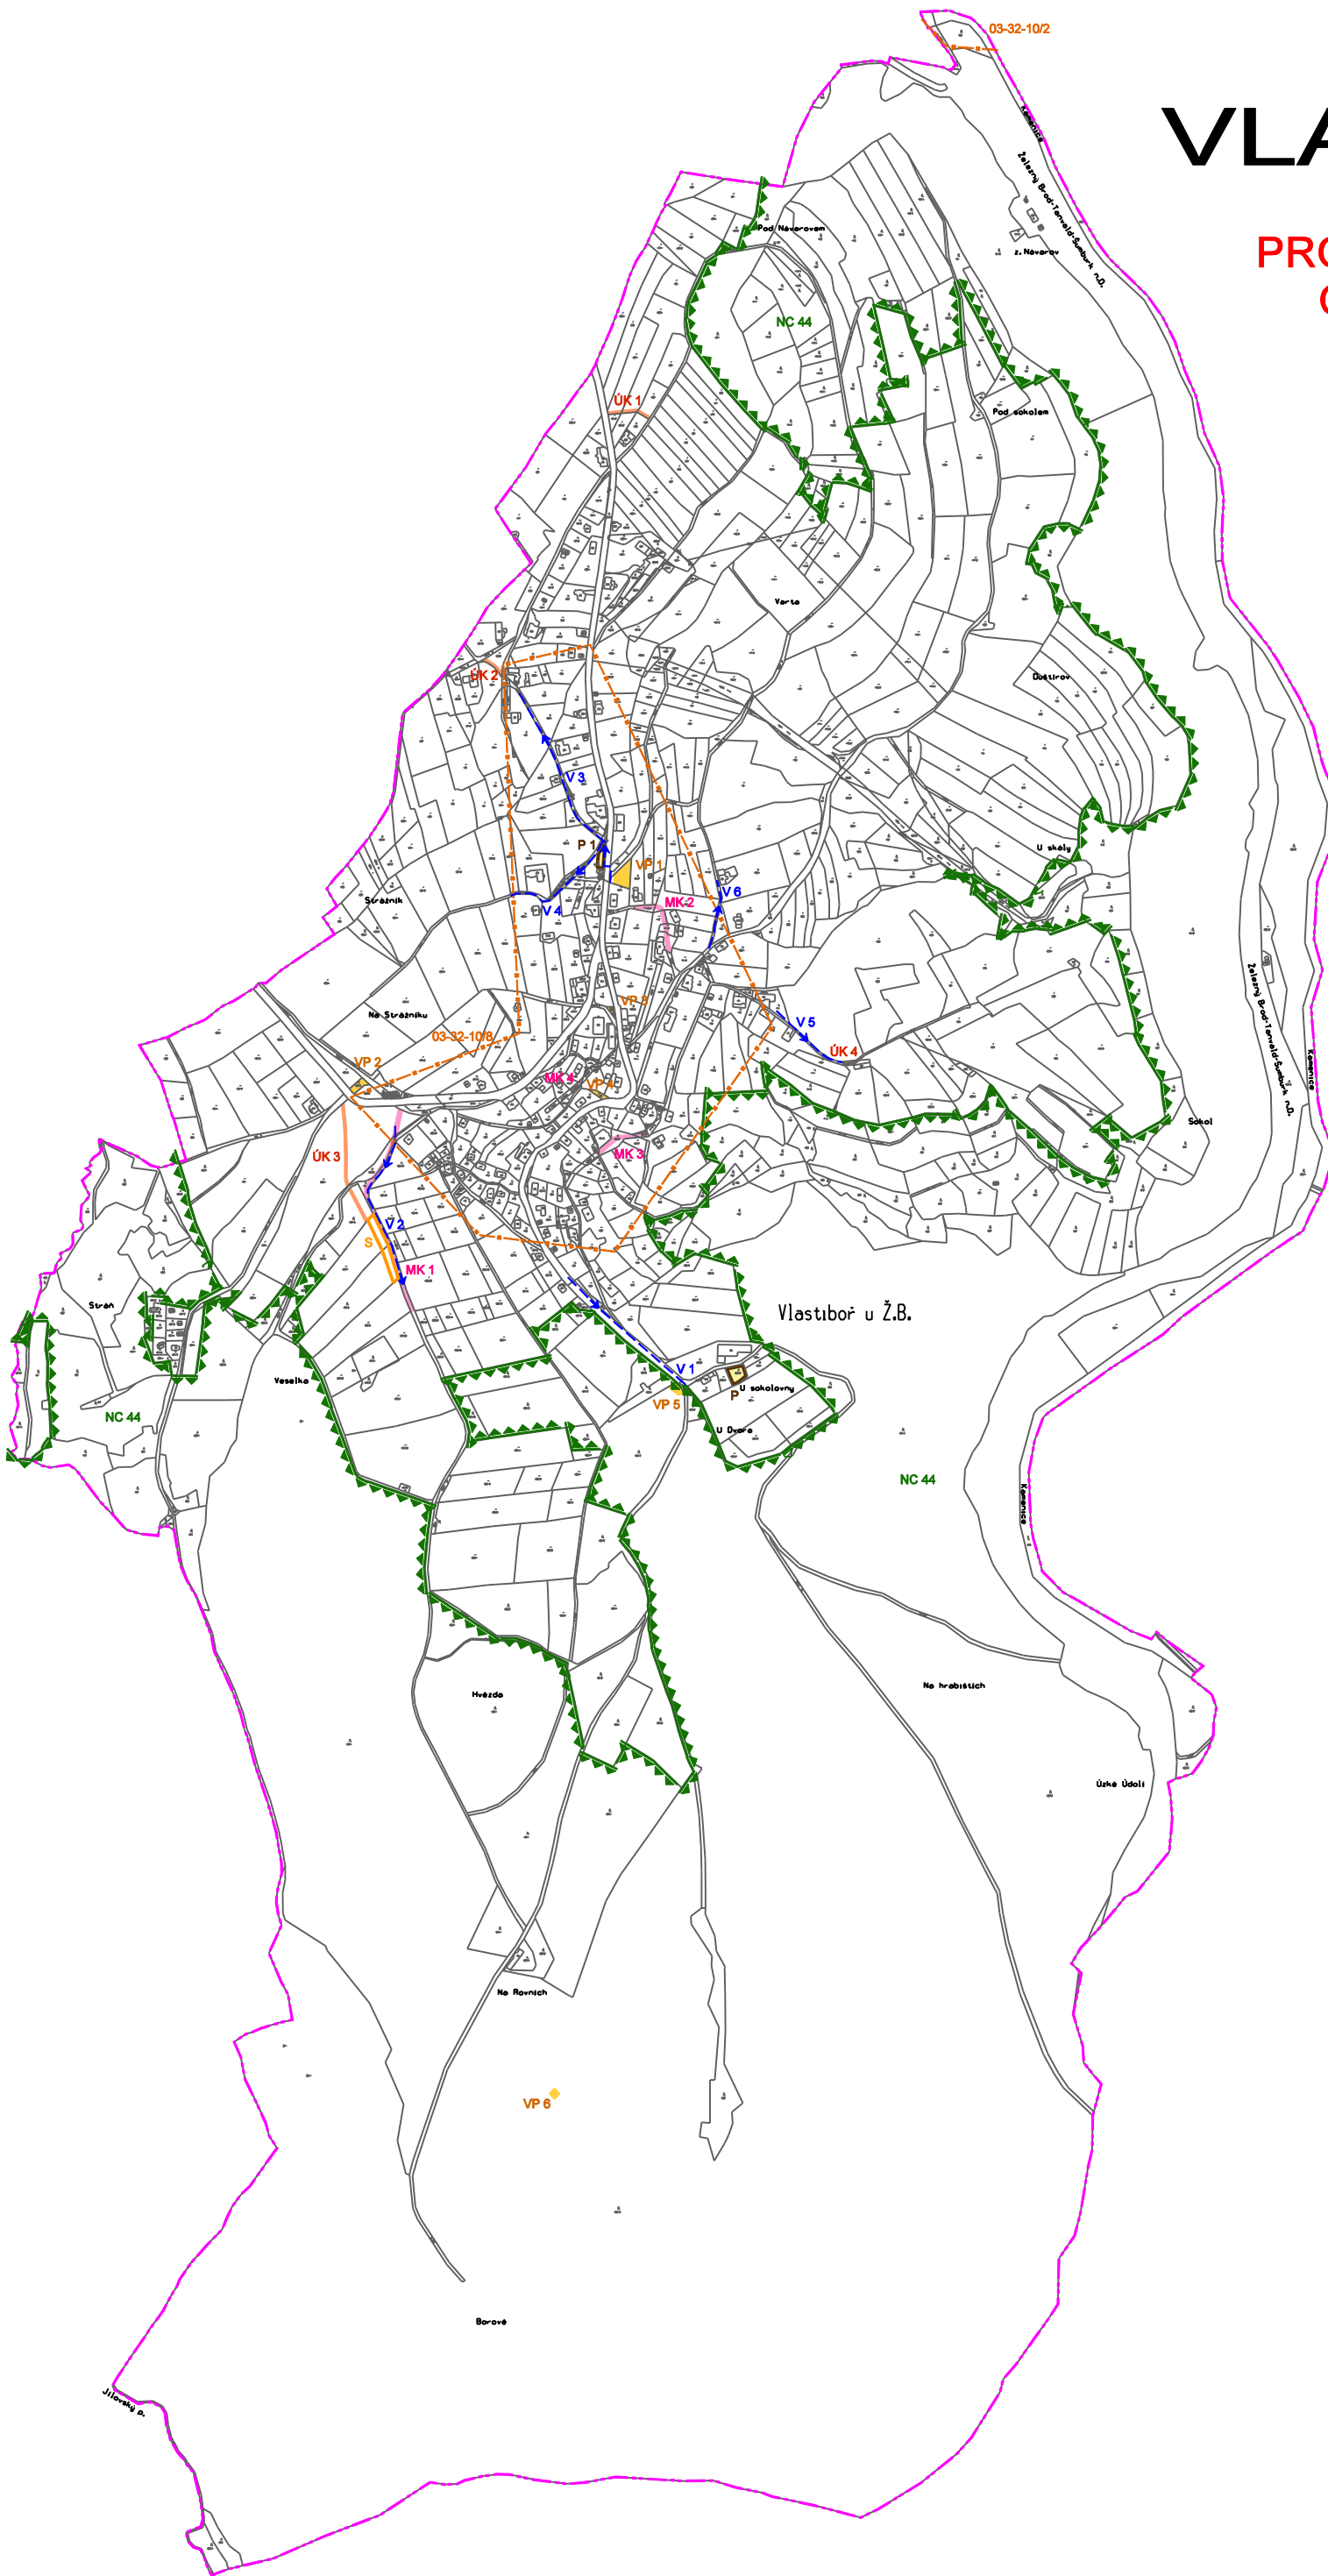


# ÚZEMNÍ PLÁN změněný 1. změnou VLASTIBOŘ VÝKRES VEŘEJNĚ PROSPĚŠNÝCH STAVEB, OPATŘENÍ A ASANACÍ

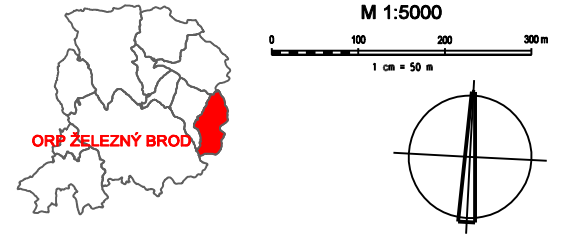

## LEGENDA

- HRANICE ŘEŠENÉHO ÚZEMÍ (ÚZEMÍ OBCE)
- PLOCHY A KORIDORY S MOŽNOSTÍ VYVLASTNĚNÍ I UPLATNĚNÍ PŘEDKUPNÍHO PRÁVA  
dle §170 a §101 Stavebního zákona v platném znění
- VYBRANÁ VEŘEJNÁ INFRASTRUKTURA  
dle §2 odstavce 1 písmene k 1 a 2 Stavebního zákona v platném znění
- DOPRAVNÍ INFRASTRUKTURA**
- místní komunikace
  - MK 1 pod řadovými garážemi (Z22)
  - MK 2 pod obecním úřadem (Z23)
  - MK 3 u vodní nádrže (Z24)
  - MK 4 nad vodní nádrží (ZM2)
- účelové komunikace
  - ÚK 1 severní okraj Vlastiboře u Klepandy (Z25)
  - ÚK 2 západní okraj Vlastiboře nad bytovým domem (Z26)
  - ÚK 3 západní okraj Vlastiboře k Veselce (Z27)
  - ÚK 4 východní okraj Vlastiboře pod zástavbou (Z28)
- dopravní vybavení
  - P parkoviště u sokolovny (Z29)
  - P 1 parkoviště u obecního úřadu (1Z34)
- TECHNICKÁ INFRASTRUKTURA**
- vodní hospodářství
  - V 1 - V 6 vodovodní řady
  - V 6 1. změna ÚP
- VYBRANÁ VEŘEJNĚ PROSPĚŠNÁ OPATŘENÍ  
dle §2 odstavce 1 písmene m, výběr dle §170 Stavebního zákona v platném znění
- OPATŘENÍ K OCHRANĚ ARCHEOLOGICKÉHO DĚDICTVÍ**
- území s archeologickými nálezy
  - 03-32-10/8 Vlastiboř areál vsí - typ 2
  - 03-32-10/2 Návárov areál hradu a vsí - typ 1
- ZALOŽENÍ PRVKŮ ÚZEMNÍHO SYSTÉMU EKOLOGICKÉ STABILITY**
- nadregionální biocentrum
  - ▲▲▲ Údolí Jizery a Kamenice - NC 44
- PLOCHY A KORIDORY POUZE S MOŽNOSTÍ VYVLASTNĚNÍ  
dle §170 odstavce 1 písmene d Stavebního zákona v platném znění
- ASANACE  
S ekologická zátěž skládky
- PLOCHY A KORIDORY POUZE S MOŽNOSTÍ UPLATNĚNÍ PŘEDKUPNÍHO PRÁVA  
dle §101 odstavce 1 Stavebního zákona v platném znění
- VEŘEJNÁ PROSTRANSTVÍ**  
dle §2 odstavce 1 písmene k 4 Stavebního zákona v platném znění
- VP 1 prostor u obecního úřadu
- VP 2 prostor u křížku nad řadovými garážemi
- VP 3 prostor zvonice
- VP 4 prostor pomníku obětem I.světové války
- VP 5 prostor sousedí partyzánů u sokolovny
- VP 6 prostor okolí zemřanky

Použitý software: MicroStation GeoGraphics 08.05.02.10

POŘIZOVATEL:	MĚSTSKÝ ÚŘAD ŽELEZNÝ BROD odbor územního plánování a regionálního rozvoje
ZPRACOVATEL:	Ing. arch. M. Štěpánek ARCHSERVIS, LIBEREC
NADŘÍZENÝ ORGÁN ÚZEMNÍHO PLÁNOVÁNÍ:	KÚ LIBERECKÉHO KRAJE OÚPSR
SCHVALUJÍCÍ ORGÁN:	ZASTUPITELSTVO OBCE VLASTIBOŘ
ČÍSLO ZAKÁZKY: 1 03 13	DATUM: červenec 2013
	ČÍSLO VÝKRESU <b>4</b>