



ÚZEMNÍ PLÁN změněný 1. změnou **VLASTIBOŘ** VÝKRES PŘEDPOKLÁDANÝCH ZÁBORŮ PŮDNÍHO FONDU

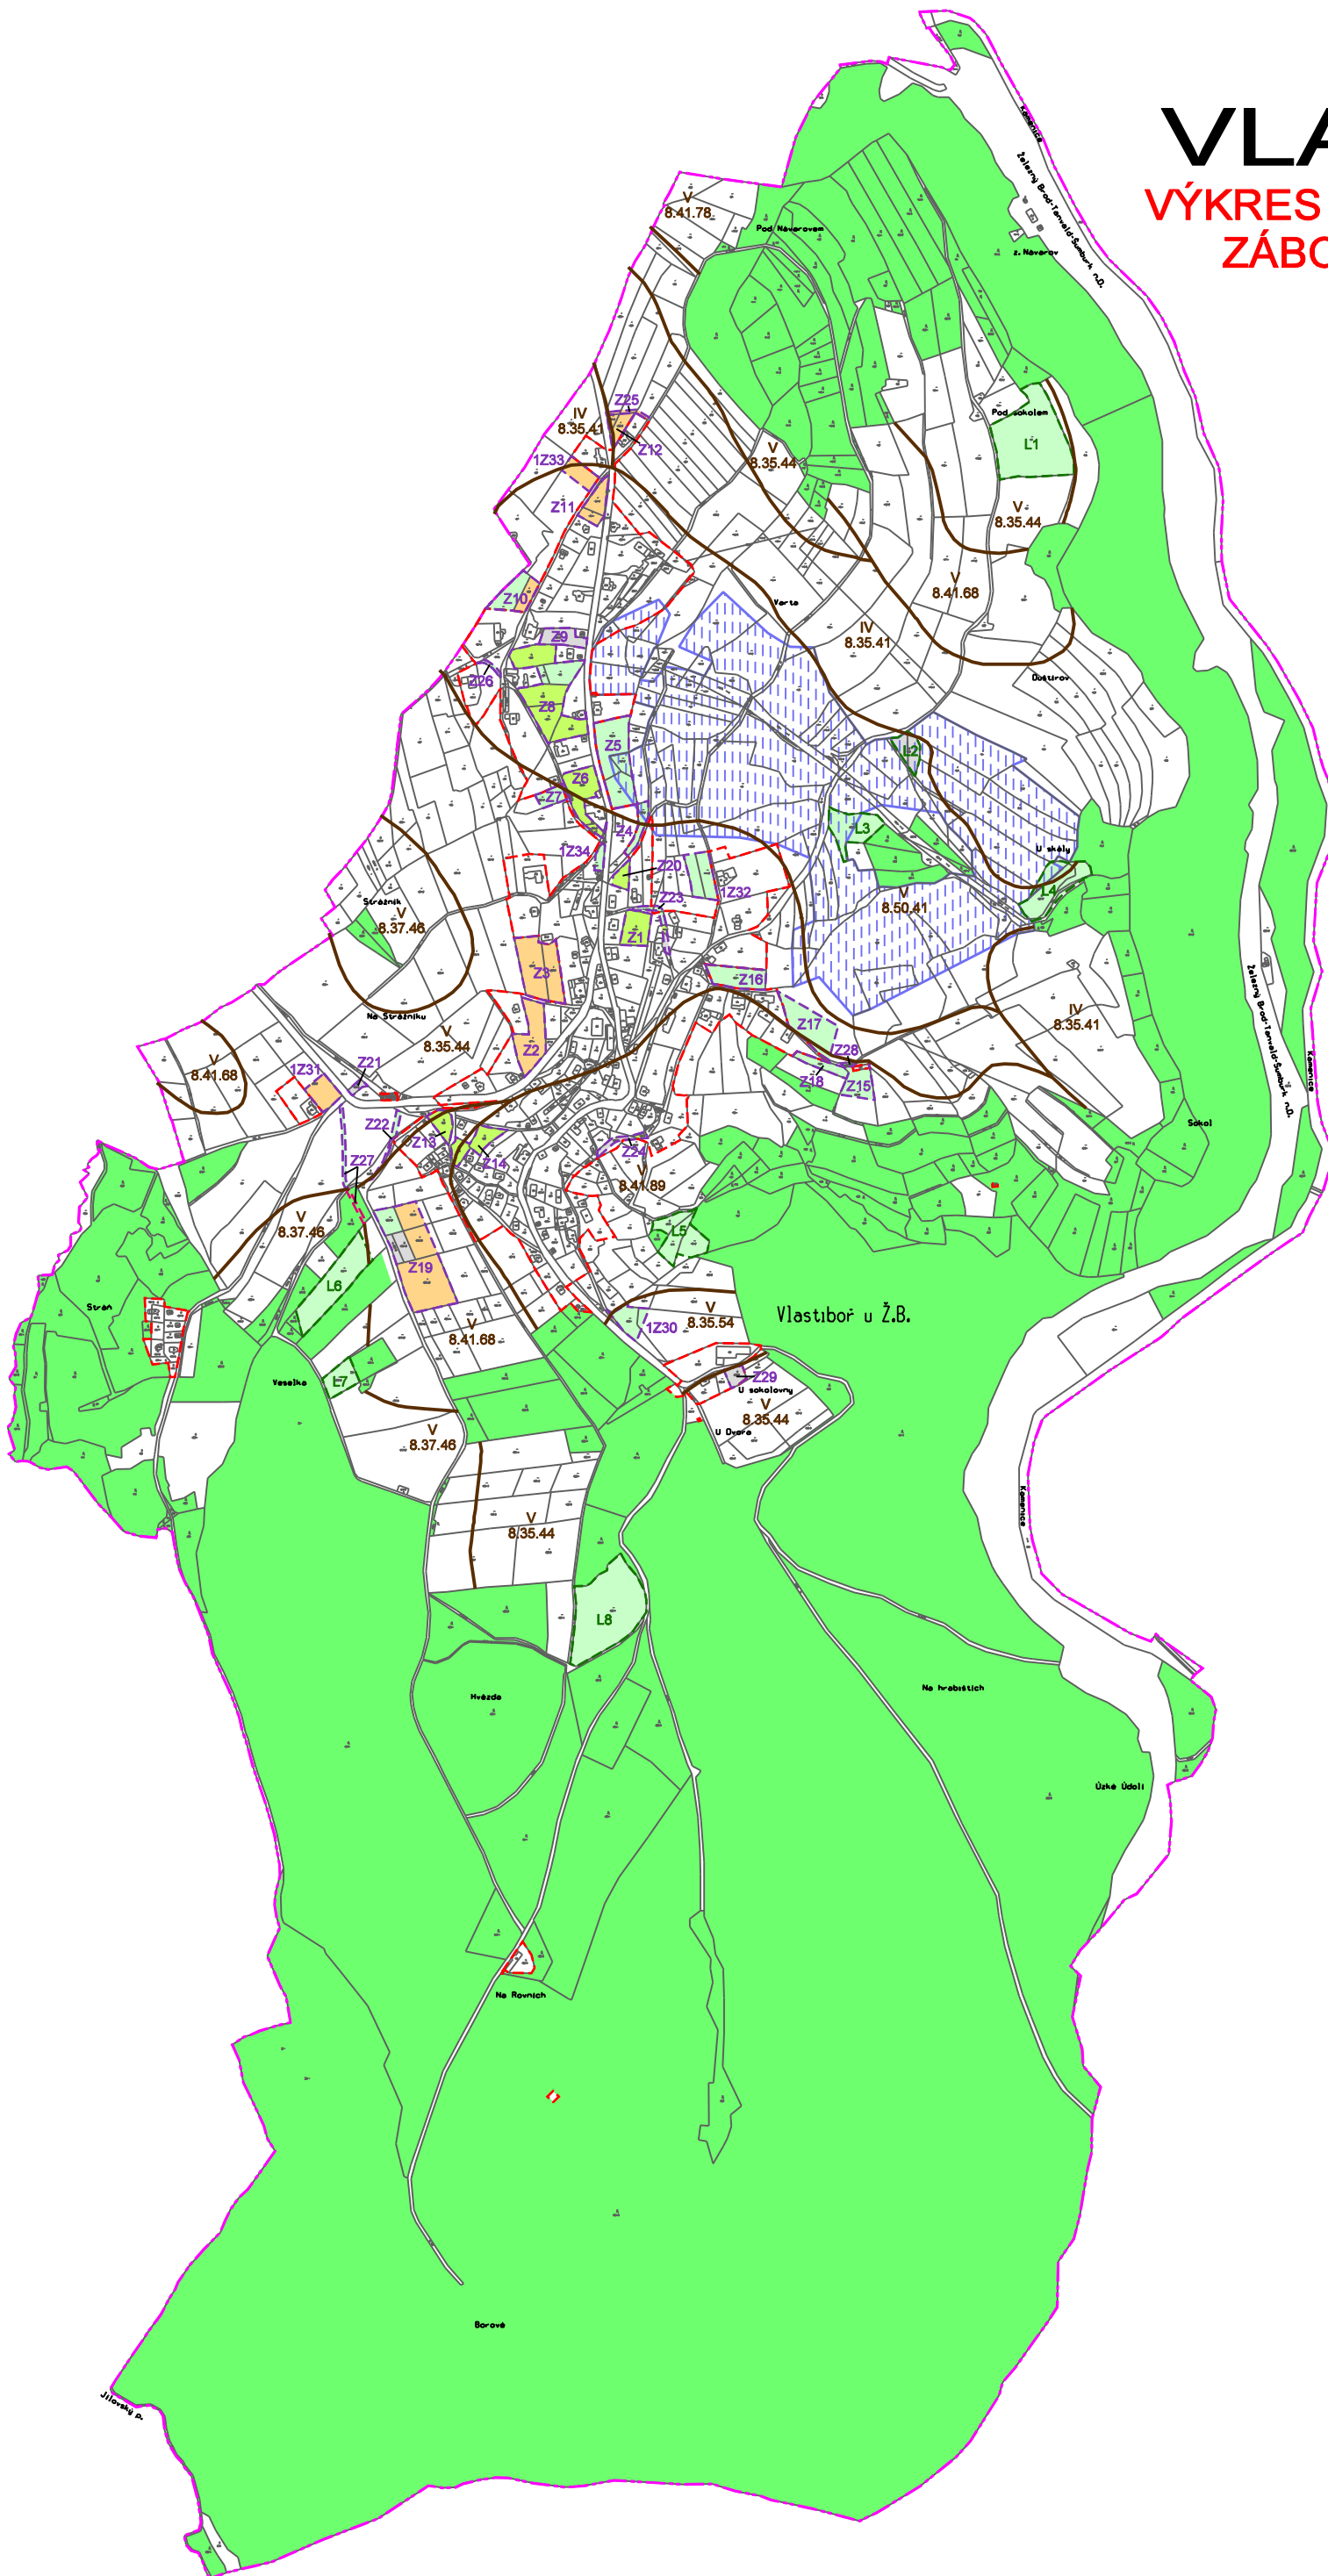

M 1:5000
0 100 200 300 m
1 cm = 50 m

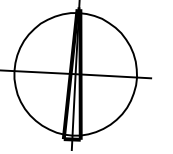

LEGENDA

- HRANICE, BONITOVANÉ PŮDNĚ EKOLOGICKÉ JEDNOTKY
- HRANICE ŘEŠENÉHO ÚZEMÍ (ÚZEMÍ OBCE)
- ZASTAVĚNÉ ÚZEMÍ K 30.06.2013
- HRANICE BONITOVANÝCH PŮDNĚ EKOLOGICKÝCH JEDNOTEK
- 8.35.44 KÓD BONITOVANÝCH PŮDNĚ EKOLOGICKÝCH JEDNOTEK
- 8 KLIMATICKÝ REGION
- 35 HLAVNÍ PŮDNÍ JEDNOTKA
- 44 PŮDNĚ EKOLOGICKÉ FAKTORY
- V IV., V. TŘÍDA OCHRANY ZEMĚDĚLSKÉ PŮDY
- LOKALITY ZÁBORŮ PŮDNÍHO FONDU
- ZÁBOR ZEMĚDĚLSKÉHO PŮDNÍHO FONDU
- PLOCHY ZMĚN
- Z1-Z29, IZ30-IZ34
- ZALESNĚNÍ POZEMKŮ
- L1-L8
- ZÁBOR POZEMKŮ URČENÝCH K PLNĚNÍ FUNKCÍ LESA
- Z27 PLOCHA ZMĚNY
- DRUHY POZEMKŮ U ZÁBOROVÝCH LOKALIT
- TRVALE TRAVNÍ POROSTY
- ZAHRADY
- ORNÁ PŮDA
- OSTATNÍ NEZEMĚDĚLSKÁ PŮDA
- POZEMKY URČENÉ K PLNĚNÍ FUNKCÍ LESA
- ODVODNĚNÉ POZEMKY
- ODVODNĚNÉ POZEMKY

Použitý software: MicroStation GeoGraphics 08.05.02.10

POŘIZOVATEL:	MĚSTSKÝ ÚŘAD ŽELEZNÝ BROD odbor územního plánování a regionálního rozvoje
ZPRACOVATEL:	Ing. arch. M. Štěpánek ARCHSERVIS, LIBEREC
NADŘÍZENÝ ORGÁN ÚZEMNÍHO PLÁNOVÁNÍ:	KÚ LIBERECKÉHO KRAJE OÚPSR
SCHVALUJÍCÍ ORGÁN:	ZASTUPITELSTVO OBCE VLASTIBOŘ
ČÍSLO ZAKÁZKY: 1 03 13	DATUM: červenec 2013
	ČÍSLO VÝKRESU 7