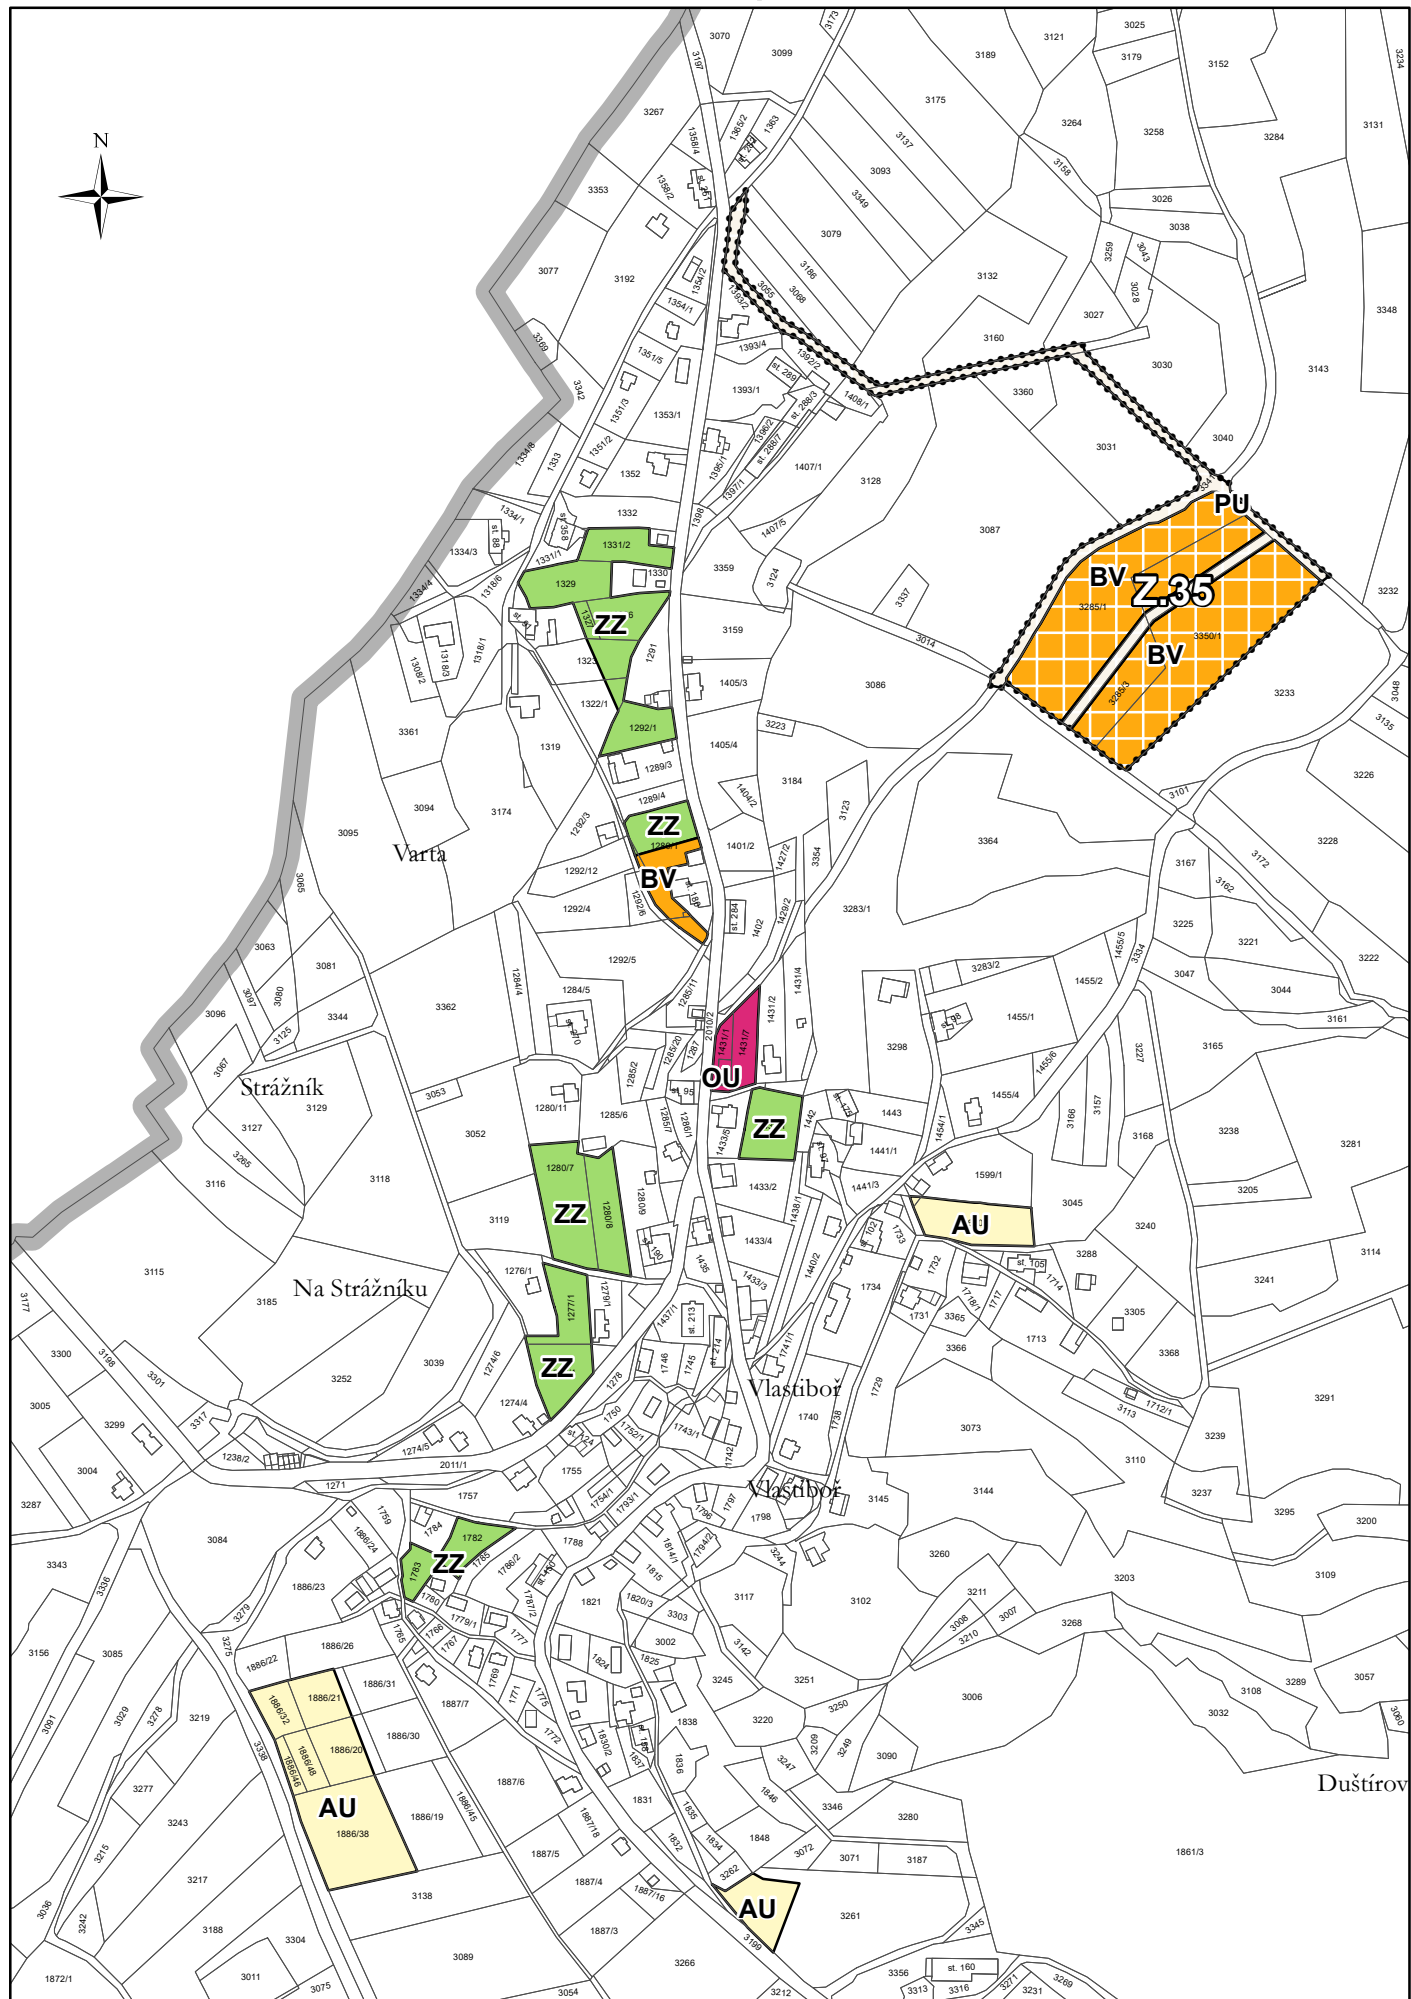


hlavní výkres





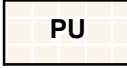
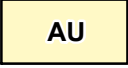
změna č. 3 územního plánu Vlastiboř



Legenda

-  správní území
-  zastavitelné plochy

plochy s rozdílným způsobem využití

- | stav | návrh | |
|---------------------------------------------------------------------------------------|-------------------------------------------------------------------------------------|--------------------------------|
|  |  | bydlení venkovské |
|  | | občanské vybavení veřejné |
|  |  | veřejná prostranství všeobecná |
|  | | zeleň - zahrady a sady |
| | | zemědělské všeobecné |

Záznam o účinnosti	
vydávající správní orgán: Zastupitelstvo obce Vlastiboř	datum nabytí účinnosti:
oprávněná úřední osoba pořizovatele jméno a příjmení: Jolana Zahradková funkce: oprávněná úřední osoba pořizovatele	otisk úředního razítka pořizovatele
jméno a příjmení: František Barták funkce: starosta obce	
Jitka Smítková Vlastiboř 21, 392 01 Soběslav	razítko projektant
datum vyhotovení: červen 2024	
vypracoval: Jitka Smítková Vlastimil Smítka	
odpovědný projektant: Vlastimil Smítka	
číslo paré:	

