
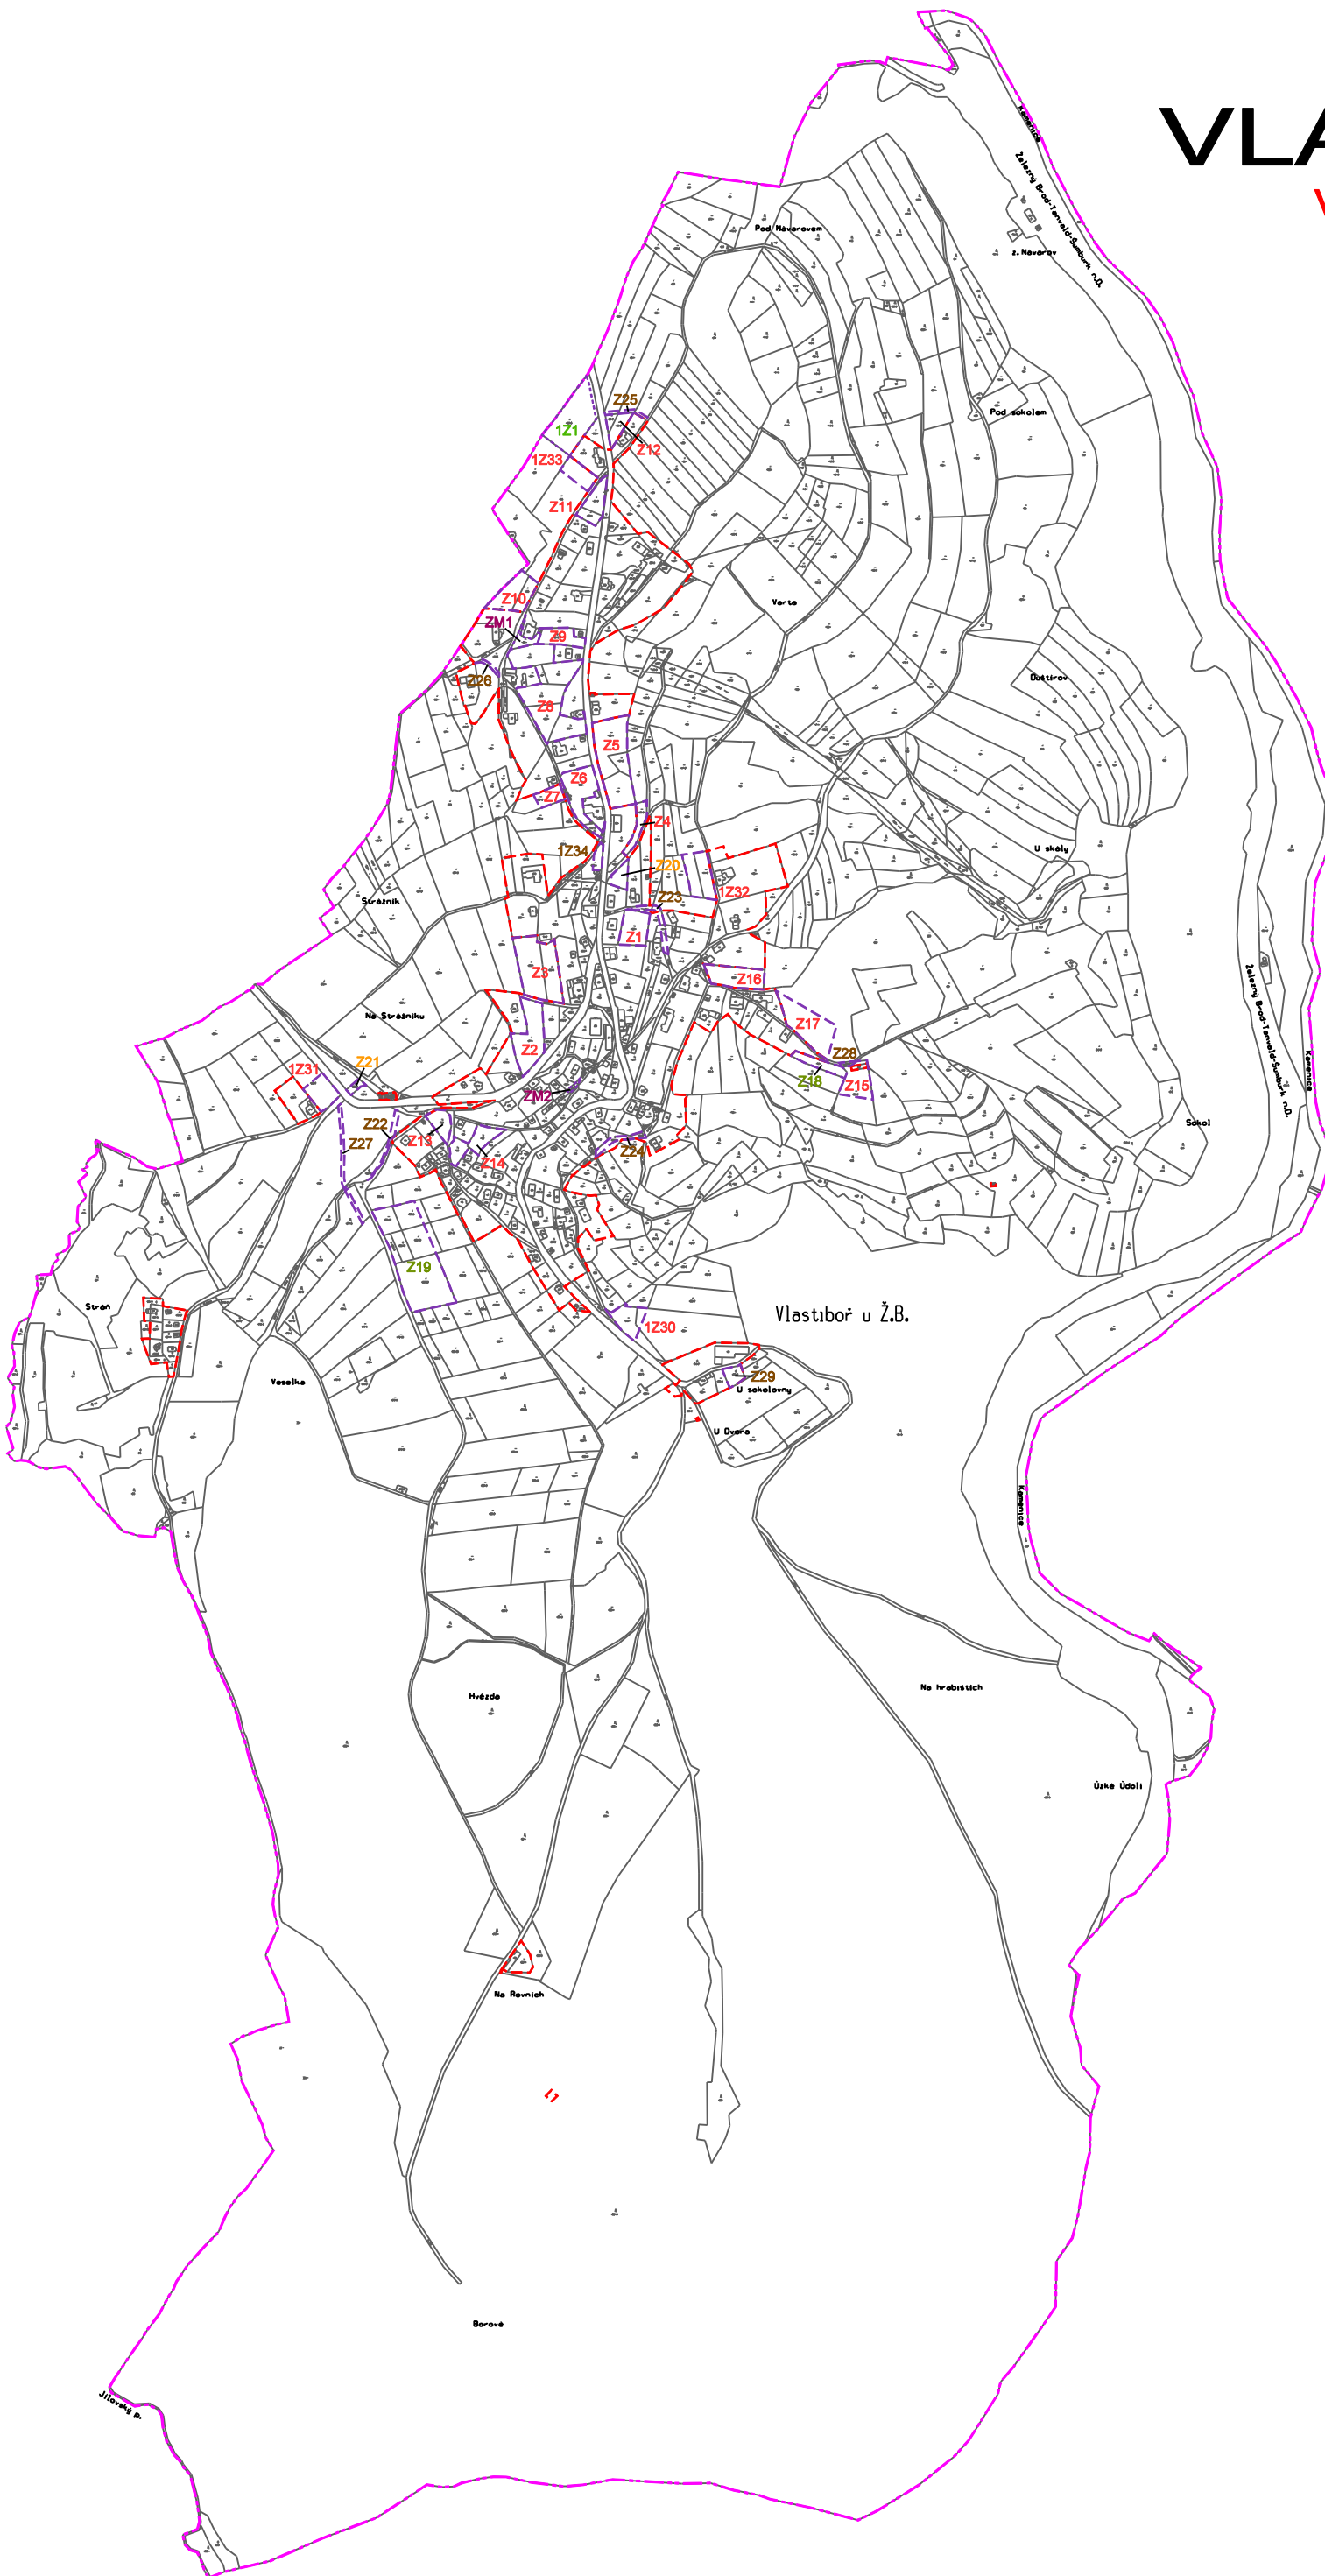


ÚZEMNÍ PLÁN změněný 1. změnou VLASTIBOŘ VÝKRES ZÁKLADNÍHO ČLENĚNÍ ÚZEMÍ

M 1:5000

0 100 200 300 m
1 cm = 50 m

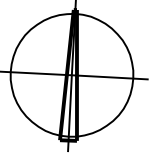

LEGENDA

- HRANICE ŘEŠENÉHO ÚZEMÍ (ÚZEMÍ OBCE)
- ZASTAVĚNÉ ÚZEMÍ K 30.06.2013
- ZASTAVITELNÉ PLOCHY
- PLOCHY ZASTAVITELNÉ (Z1-Z29, IZ30-IZ34)
- PLOCHY BYDLENÍ
 - rodinné domy
 - 1. změna ÚP
- Z1-Z17
IZ30-IZ33 PLOCHY REKREACE
 - stavby pro rodinnou rekreaci
- Z18, Z19 PLOCHY VEŘEJNÝCH PROSTRANSTVÍ
 - veřejná prostranství
- Z20, Z21 PLOCHY DOPRAVNÍ INFRASTRUKTURY
 - místní komunikace
 - účelové komunikace
- Z22-Z24
Z25-Z28
Z29
IZ34 PLOCHY KE ZMĚNĚ VYUŽITÍ (ZM1, ZM2, IZ1)
 - zastavěné stavební pozemky
 - pozemek u bytového domu k bydlení
 - komunikace v zastavěném území
 - pozemky nad vodní nádrží pro místní komunikaci
 - pozemky v nezastavěném území
 - 1. změna ÚP
- ZM1 komunikace v zastavěném území
- ZM2 pozemky nad vodní nádrží pro místní komunikaci
- IZ1 pozemky v nezastavěném území
- IZ1 1. změna ÚP

Použitý software: MicroStation GeoGraphics 08.05.02.10

POŘIZOVATEL:	MĚSTSKÝ ÚŘAD ŽELEZNÝ BROD odbor územního plánování a regionálního rozvoje
ZPRACOVATEL:	Ing. arch. M. Štěpánek ARCHSERVIS, LIBEREC
NADŘÍZENÝ ORGÁN ÚZEMNÍHO PLÁNOVÁNÍ:	KÚ LIBERECKÉHO KRAJE OÚPSR
SCHVALUJÍCÍ ORGÁN:	ZASTUPITELSTVO OBCE VLASTIBOŘ
ČÍSLO ZAKÁZKY: 1 03 13	DATUM: červenec 2013
	ČÍSLO VÝKRESU 1